СХЕМА

РАЗМЕЩЕНИЯ РЕКЛАМНЫХ КОНСТРУКЦИЙ

Фрагменты Схемы размещения рекламных конструкций на территории

Левокумского муниципального района

СТАВРОПОЛЬСКОГО КРАЯ

Схема размещения рекламных конструкций

на территории Левокумского муниципального района Ставропольского края

Схема листов карты

масштаб 1:50 000

в 1 см 500 м

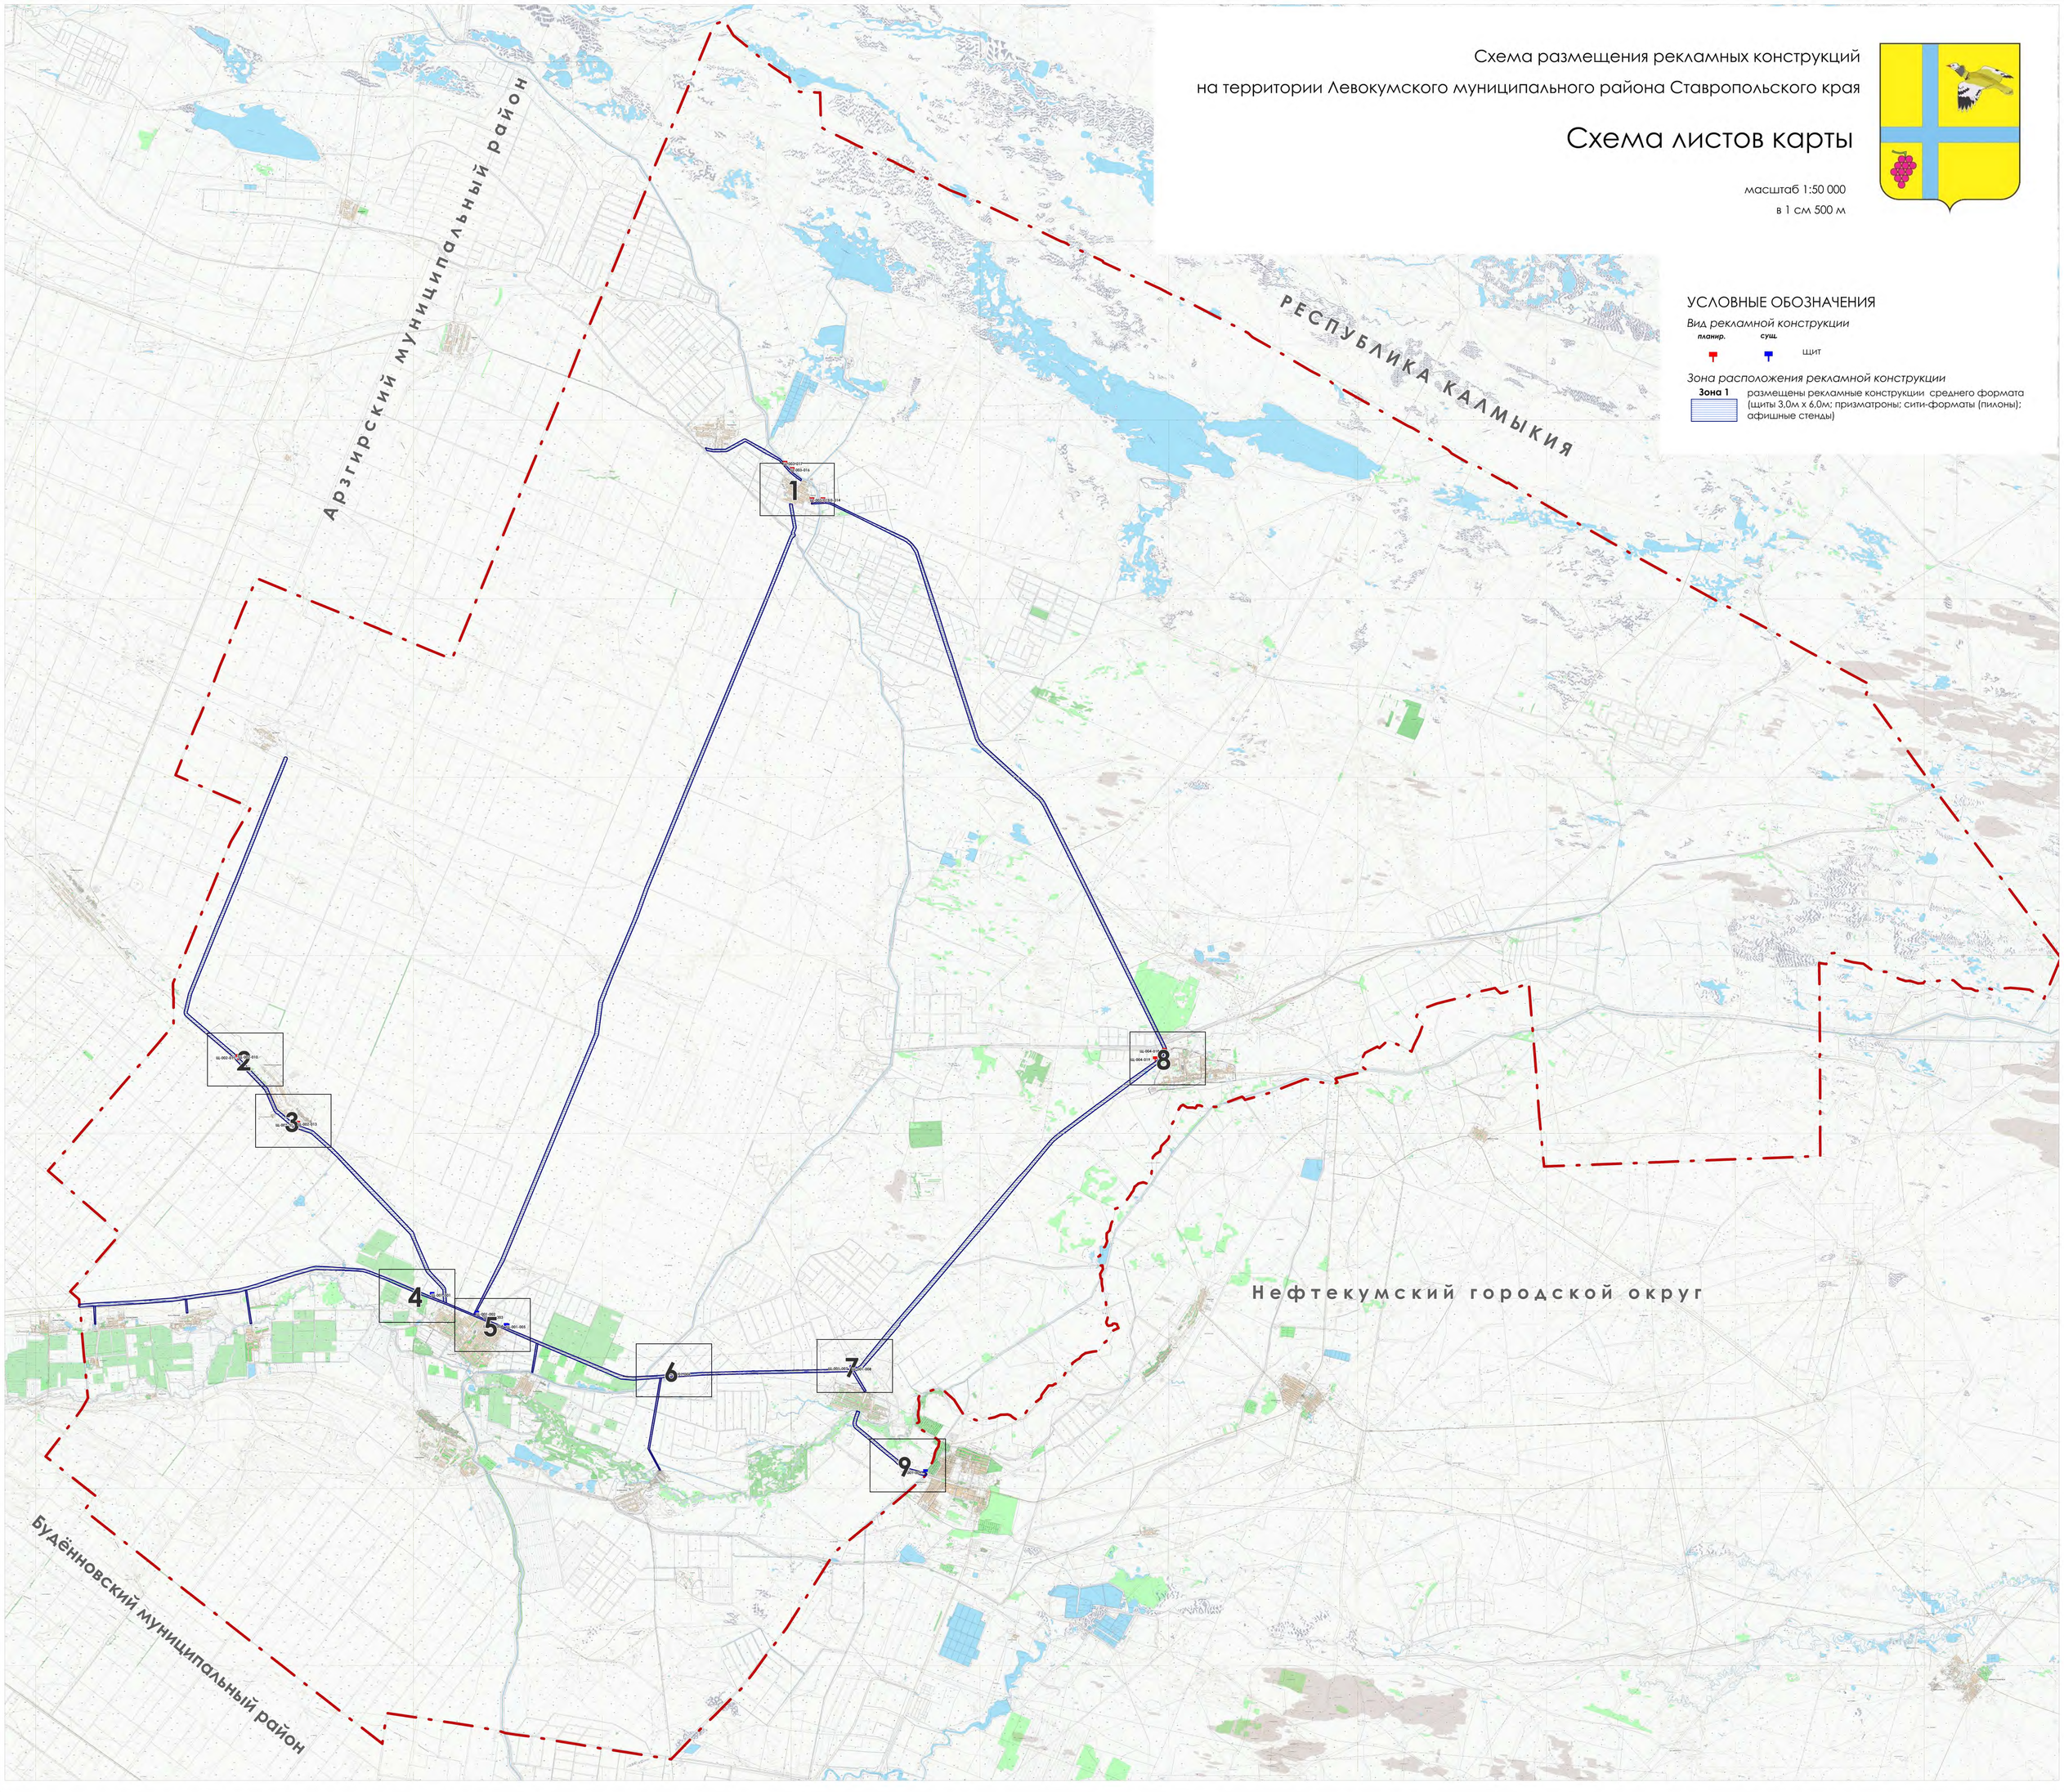

УСЛОВНЫЕ ОБОЗНАЧЕНИЯ

Вид рекламной конструкции

планир. **сущ.** щит

Зона расположения рекламной конструкции

Зона 1 размещены рекламные конструкции среднего формата (щиты 3,0м х 6,0м; призматроны; сити-форматы (пилоны); афишные стенды)

Лист 1

Щ-003-017

Щ-003-016

Щ-003-015

Щ-003-014

Турксад

2.0 АЦЗ

УСЛОВНЫЕ ОБОЗНАЧЕНИЯ

Вид рекламной конструкции

планир. сущ. щит

Зона расположения рекламной конструкции

Зона 1 размещены рекламные конструкции среднего формата (щиты 3,0м х 6,0м; призматроны; сити-форматы (пилоны); афишные стенды)

Масштаб 1 : 10 000

Лист 2

Щ-002-011 Щ-002-010

Николо-Александровское

Щ-002-012 Щ-002-013

Масштаб 1 : 10 000

УСЛОВНЫЕ ОБОЗНАЧЕНИЯ

Вид рекламной конструкции

планир. **сущ.** ЩИТ

Зона расположения рекламной конструкции

Зона 1 размещены рекламные конструкции среднего формата (щиты 3,0м х 6,0м; призматроны; сити-форматы (пилоны); афишные стенды)

Лист 3

Николо-Александровское

балка Куржипа

Щ-002-013

Щ-002-012

Масштаб 1 : 10 000

УСЛОВНЫЕ ОБОЗНАЧЕНИЯ

Вид рекламной конструкции

пламир. сущ. щит

Зона расположения рекламной конструкции

Зона 1 размещены рекламные конструкции среднего формата (щиты 3,0м х 6,0м; призматроны; сити-форматы (пилоны); афишные стенды)

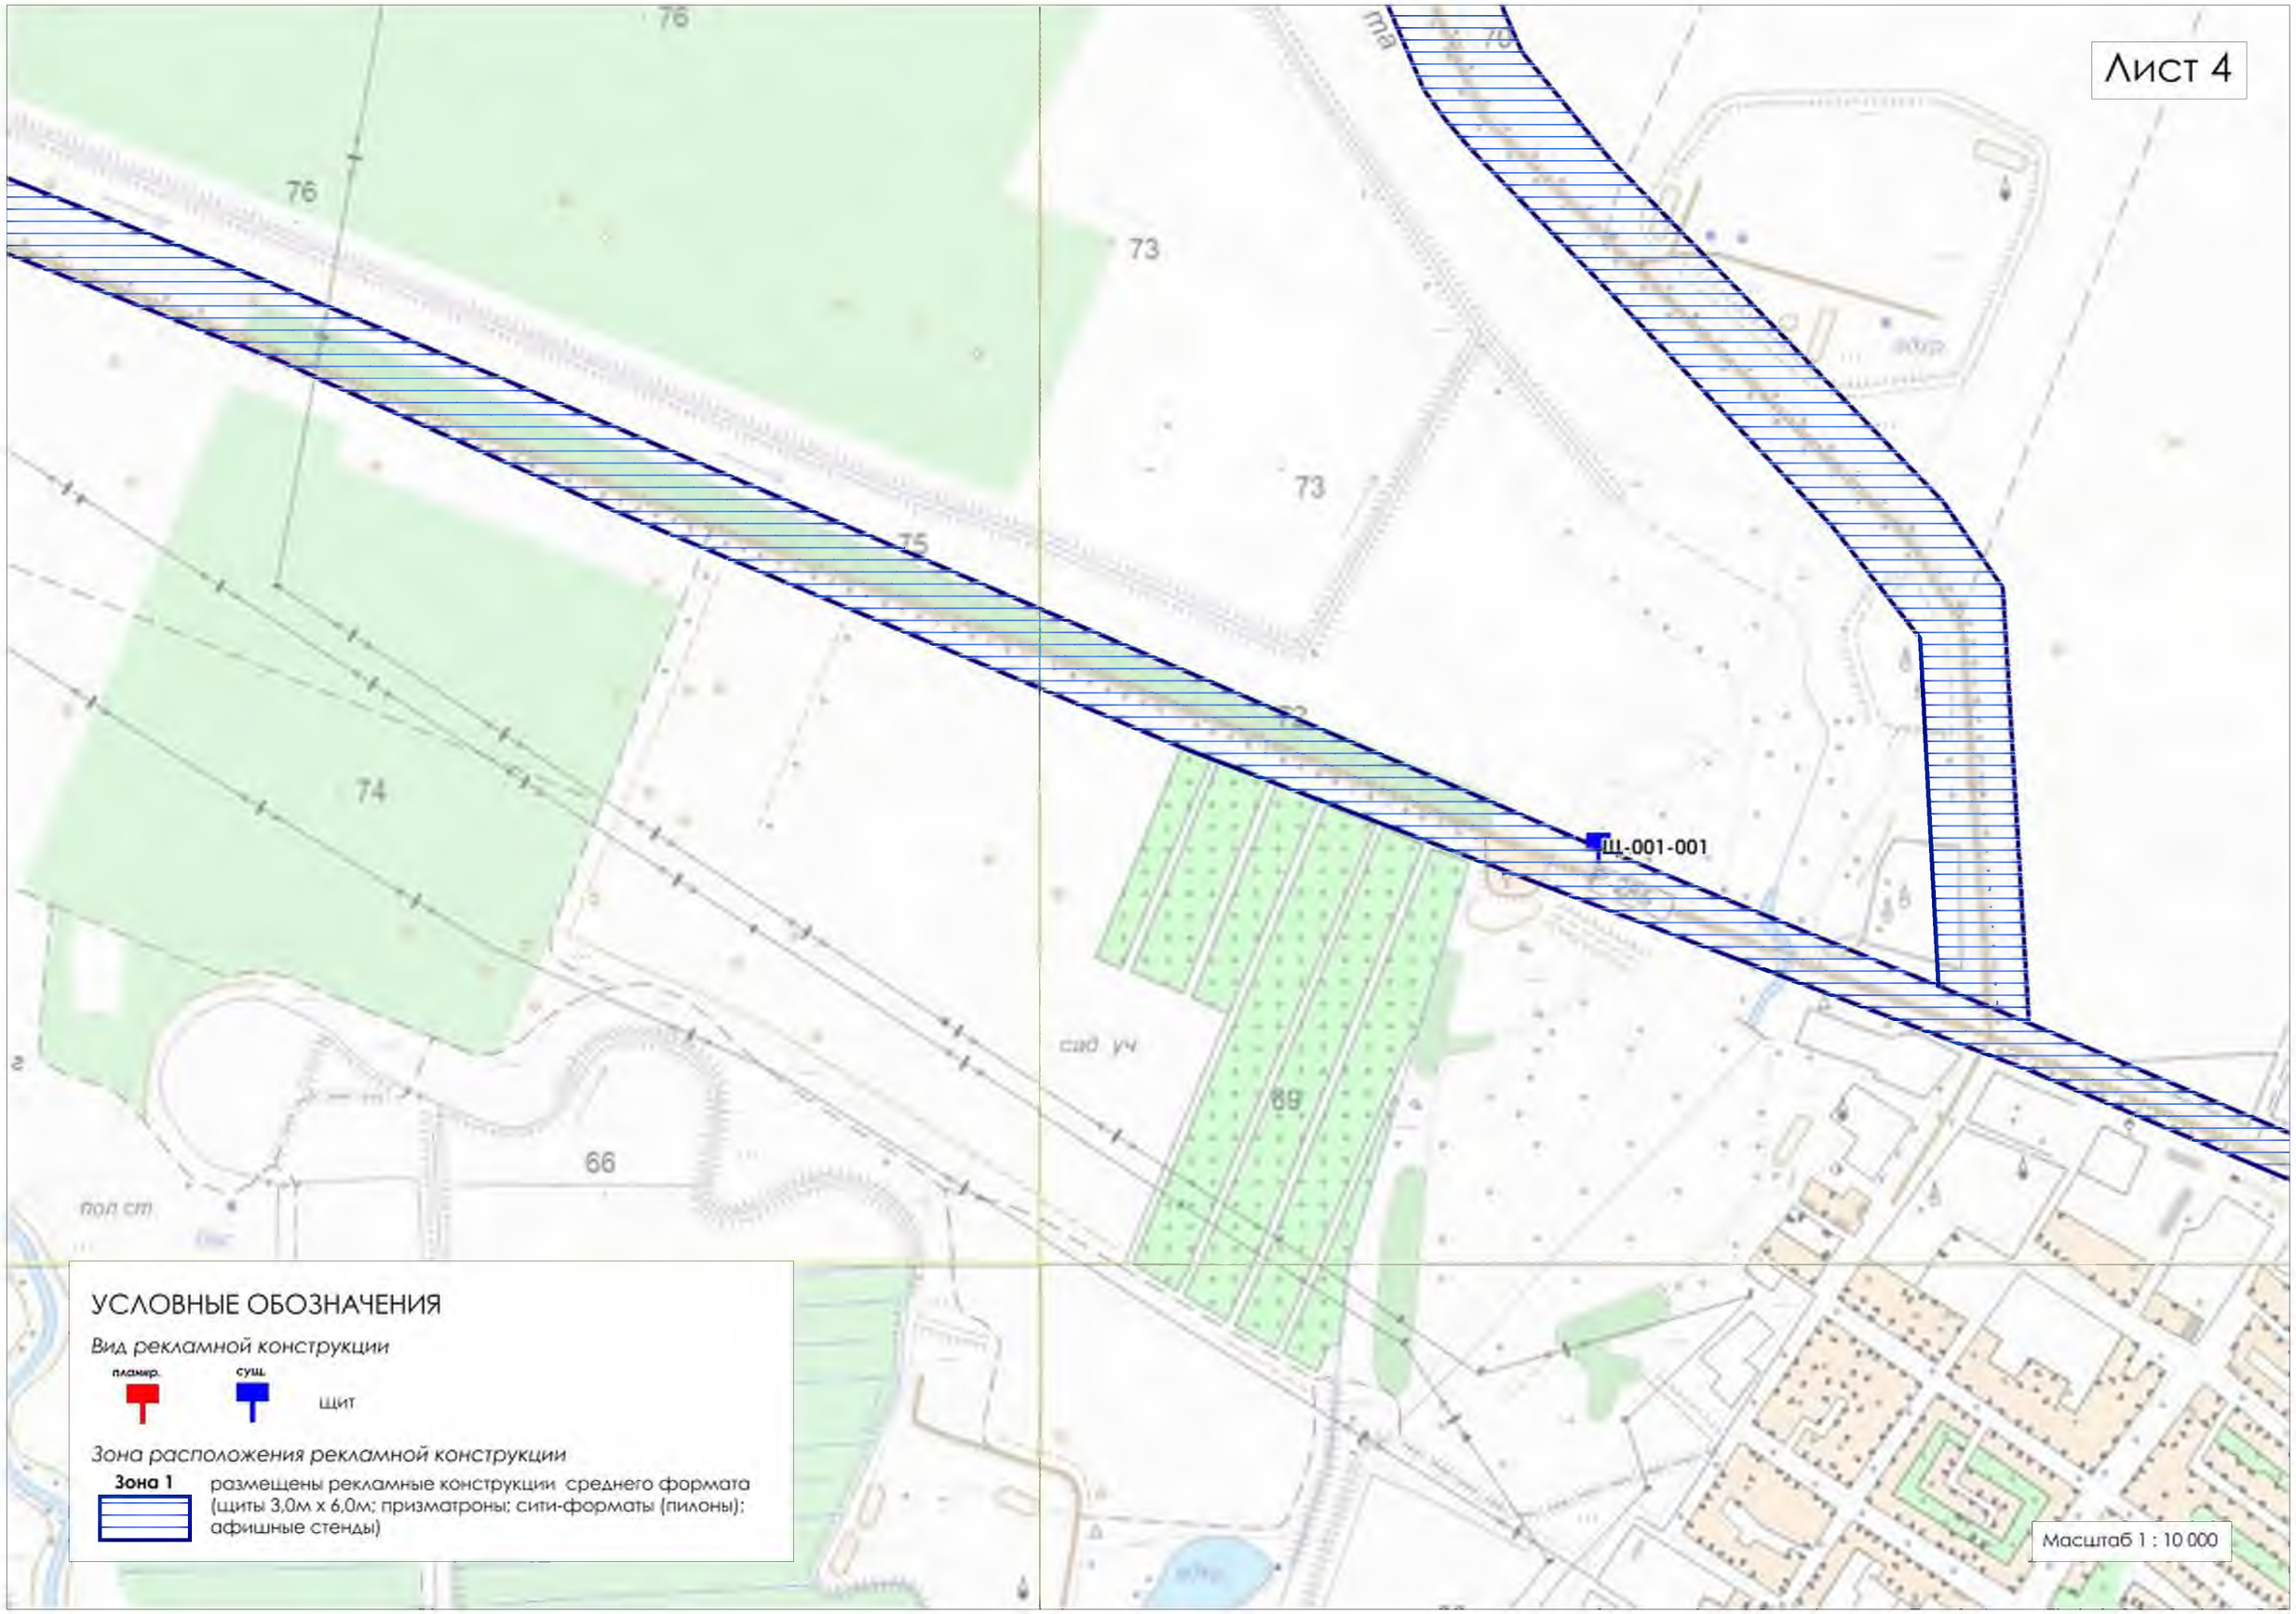
Лист 4
76
76
73
73
75
74
66
69
сад уч
пол ст
Щ-001-001
УСЛОВНЫЕ ОБОЗНАЧЕНИЯ
Вид рекламной конструкции
планир.
сущ.
щит
Зона расположения рекламной конструкции
Зона 1
размещены рекламные конструкции среднего формата (щиты 3,0м х 6,0м; призматроны; сити-форматы (пилоны); афишные стенды)
Масштаб 1 : 10 000

Лист 5

Щ-001-002

Щ-001-003

Щ-001-004

Щ-001-005

УСЛОВНЫЕ ОБОЗНАЧЕНИЯ

Вид рекламной конструкции

пламир. сущ.

щит

Зона расположения рекламной конструкции

Зона 1 размещены рекламные конструкции среднего формата (щиты 3,0м х 6,0м; призматроны; сити-форматы (пилоны); афишные стенды)

Масштаб 1 : 10 000

Лист 6

Щ-001-006

Масштаб 1 : 10 000

УСЛОВНЫЕ ОБОЗНАЧЕНИЯ

Вид рекламной конструкции

пламир. сущ. щит

Зона расположения рекламной конструкции

Зона 1 размещены рекламные конструкции среднего формата (щиты 3,0м х 6,0м; призматроны; сити-форматы (пилоны); афишные стенды)

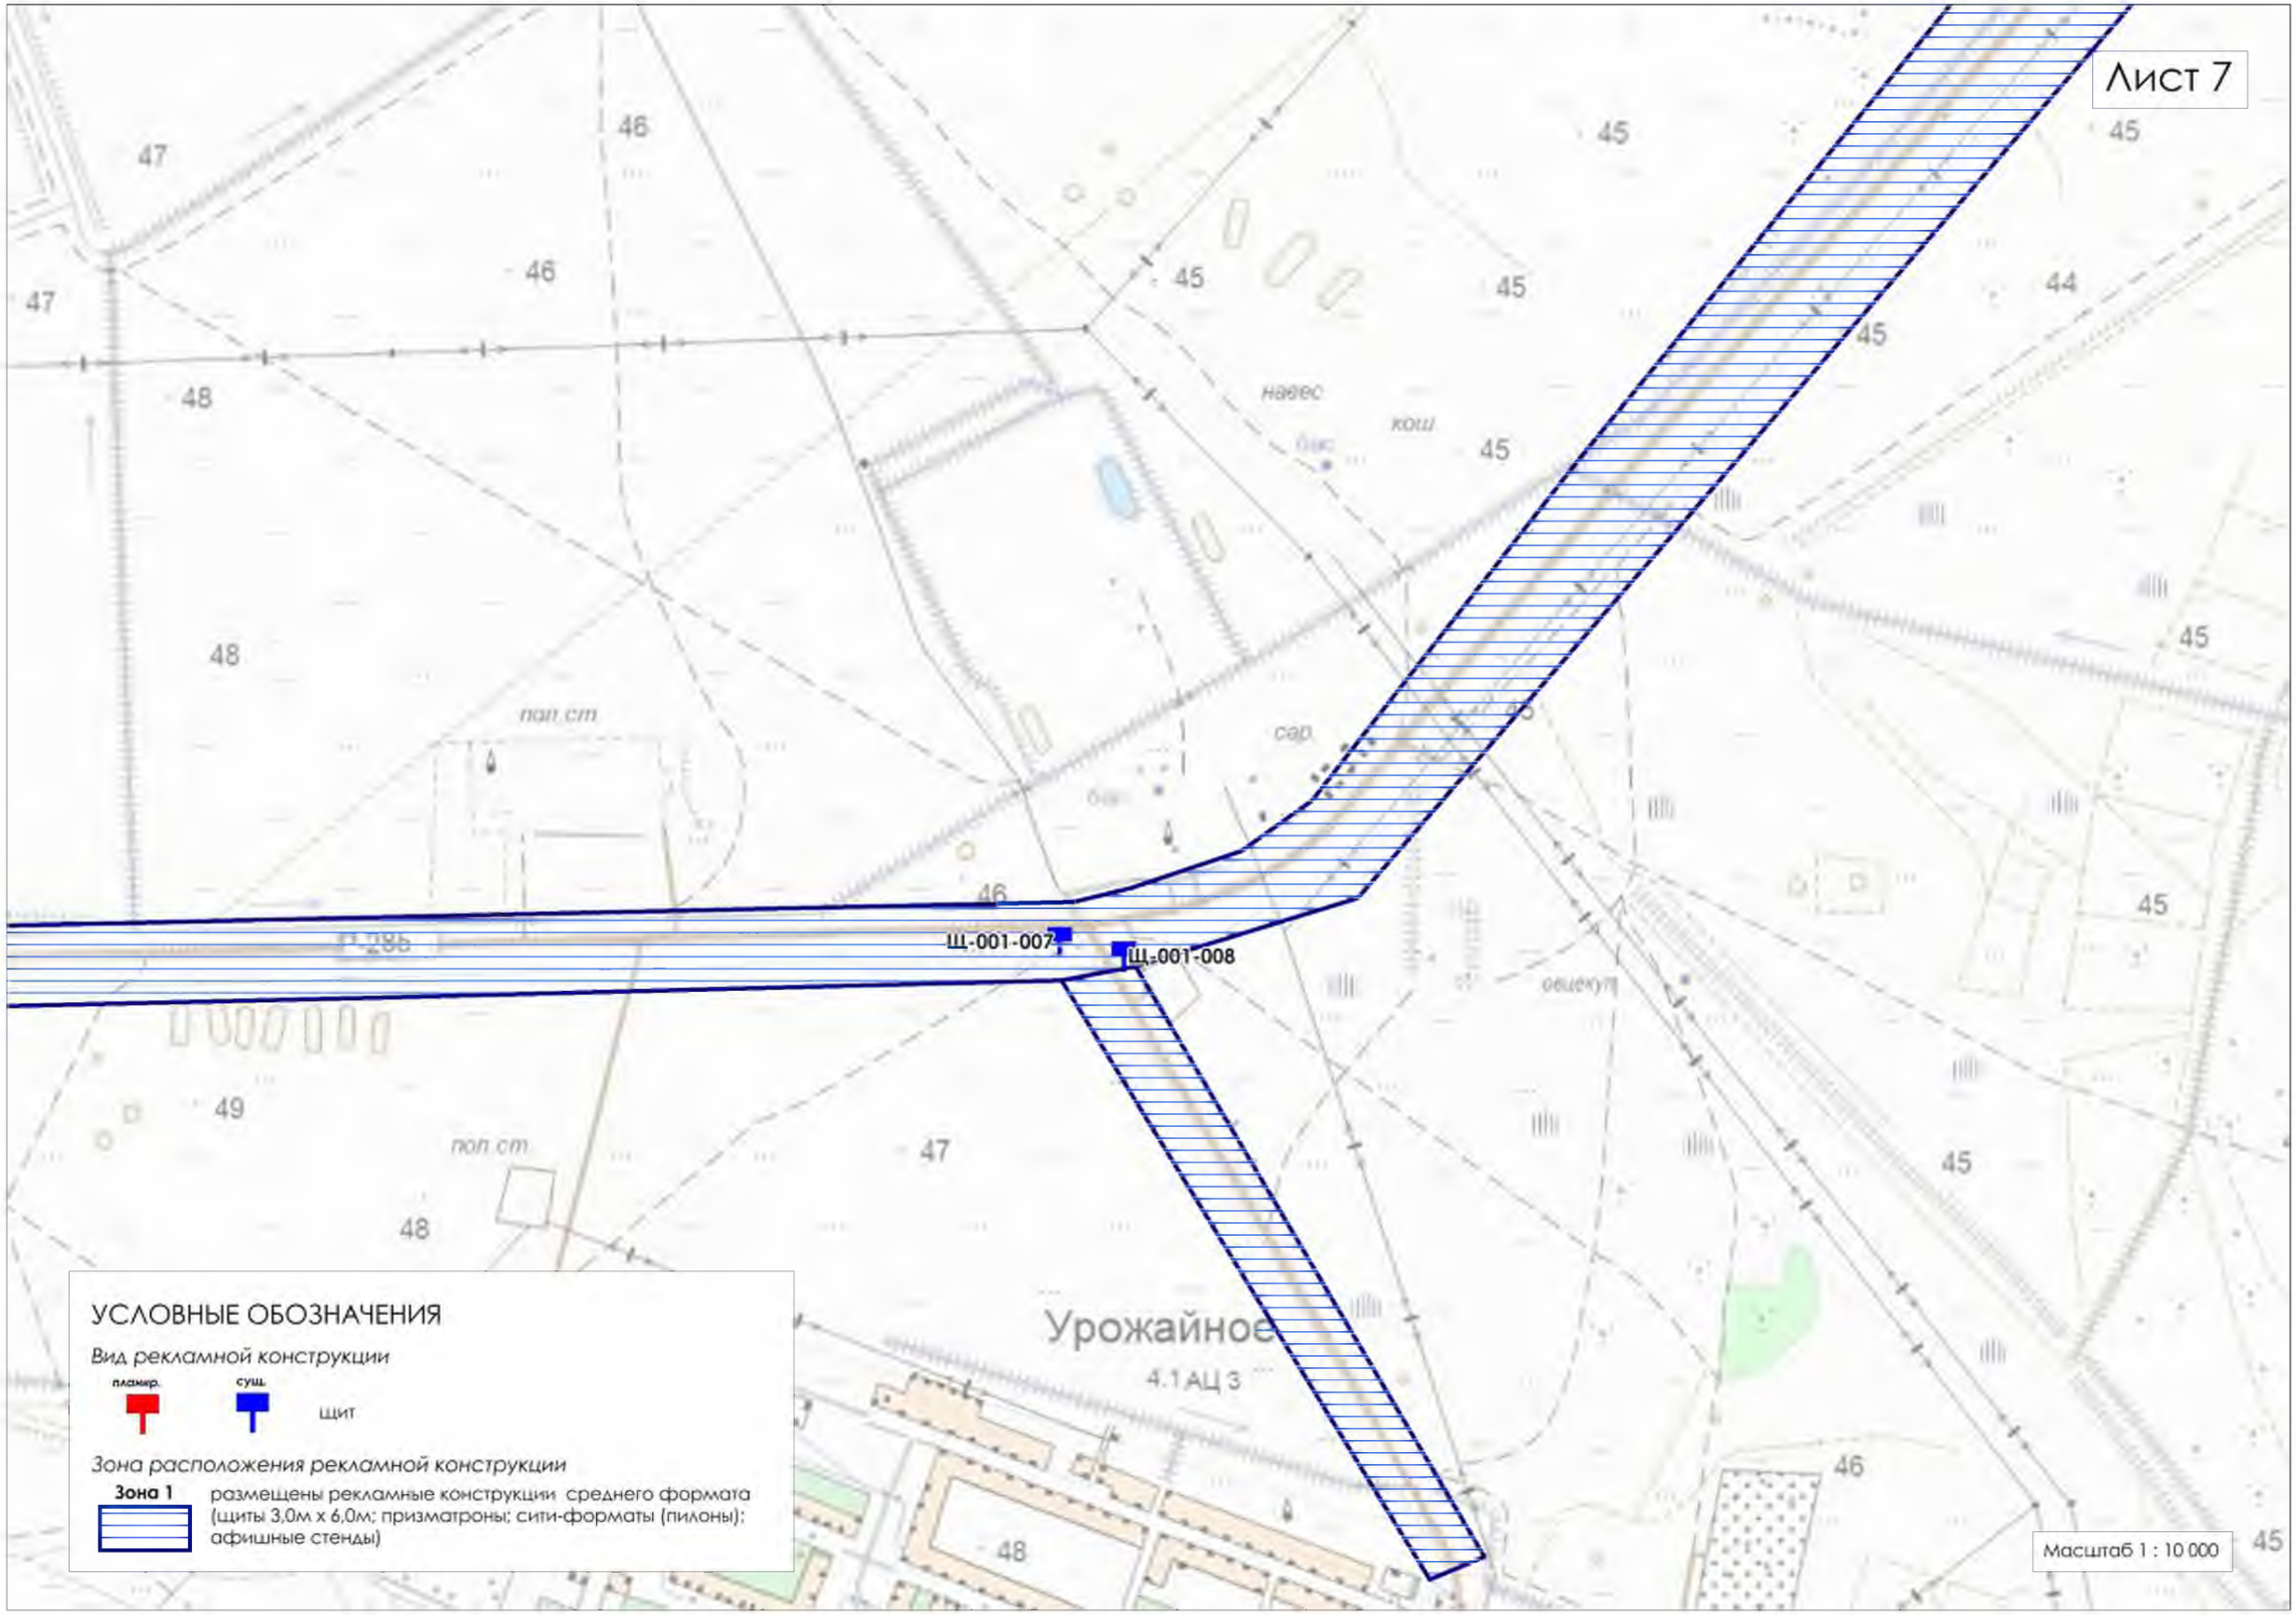
Лист 7
Щ-001-007
Щ-001-008
Урожайное
4.1АЦ 3
УСЛОВНЫЕ ОБОЗНАЧЕНИЯ
Вид рекламной конструкции
планир.
сущ.
щит
Зона расположения рекламной конструкции
Зона 1
размещены рекламные конструкции среднего формата (щиты 3,0м х 6,0м; призматроны; сити-форматы (пилоны); афишные стенды)
Масштаб 1 : 10 000

Лист 8

Щ-004-018

Щ-004-019

Масштаб 1 : 10 000

УСЛОВНЫЕ ОБОЗНАЧЕНИЯ

Вид рекламной конструкции

пламир. сущ. щит

Зона расположения рекламной конструкции

Зона 1 размещены рекламные конструкции среднего формата (щиты 3,0м х 6,0м; призматроны; сити-форматы (пилоны); афишные стенды)

Лист 9

Щ-001-009

НЕФТЕКУМСК

26.7 АЦ 2

УСЛОВНЫЕ ОБОЗНАЧЕНИЯ

Вид рекламной конструкции

пламер. сущ.

щит

Зона расположения рекламной конструкции

Зона 1 размещены рекламные конструкции среднего формата (щиты 3,0м х 6,0м; призматроны; сити-форматы (пилоны); афишные стенды)

Масштаб 1 : 10 000