


Схема размещения рекламных конструкций
на территории Левокумского муниципального района
Ставропольского края

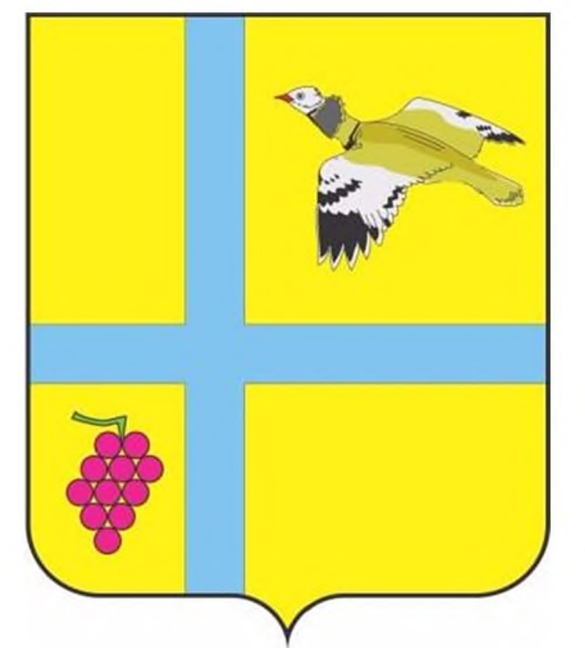

масштаб 1:50 000
в 1 см 500 м

УСЛОВНЫЕ ОБОЗНАЧЕНИЯ

Вид рекламной конструкции

планир. сущ. щит

Зона расположения рекламной конструкции
Зона 1 размещены рекламные конструкции среднего формата (щиты 3,0м x 6,0м; призматроны; сити-форматы (пилоны); афишные стенды)

Арзгирский муниципальный район

РЕСПУБЛИКА КАЛМЫКИЯ

Нефтекумский городской округ

Будённовский муниципальный район

						Муниципальный контракт: от 24 июля 2019 г. № 96		
						Схема размещения рекламных конструкций на территории Левокумского муниципального района Ставропольского края		
Имя	Колуч	Лист	№ док.	Поим.	Дата	Страна	Лист	Листов
Рук. проекта	Примово	Р.А.				СРК		
Выполнил	Умринов	А.А.						
Картограф	Верто	И.В.						
						Приложение 5. Схема размещения рекламных конструкций на территории Левокумского района Ставропольского края Масштаб 1:50 000 в 1 см 500 м		
						Схема размещения рекламных конструкций на территории Левокумского муниципального района Ставропольского края Масштаб 1:50 000 в 1 см 500 м		